


BEGANE GROND

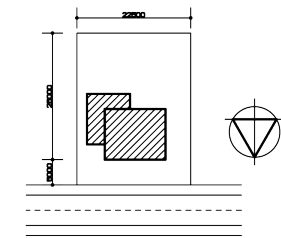


SITUATIETEKENING
SCHAAL 1:1000

Duwo-Comfort passiefhuis multistijlontwerp
schaal: 1/100, blad: 01

Bergerweg 20
1862 JY Bergen
T: 072-5895745
E: info@admiraalstoute.nl
I: www.admiraalstoute.nl



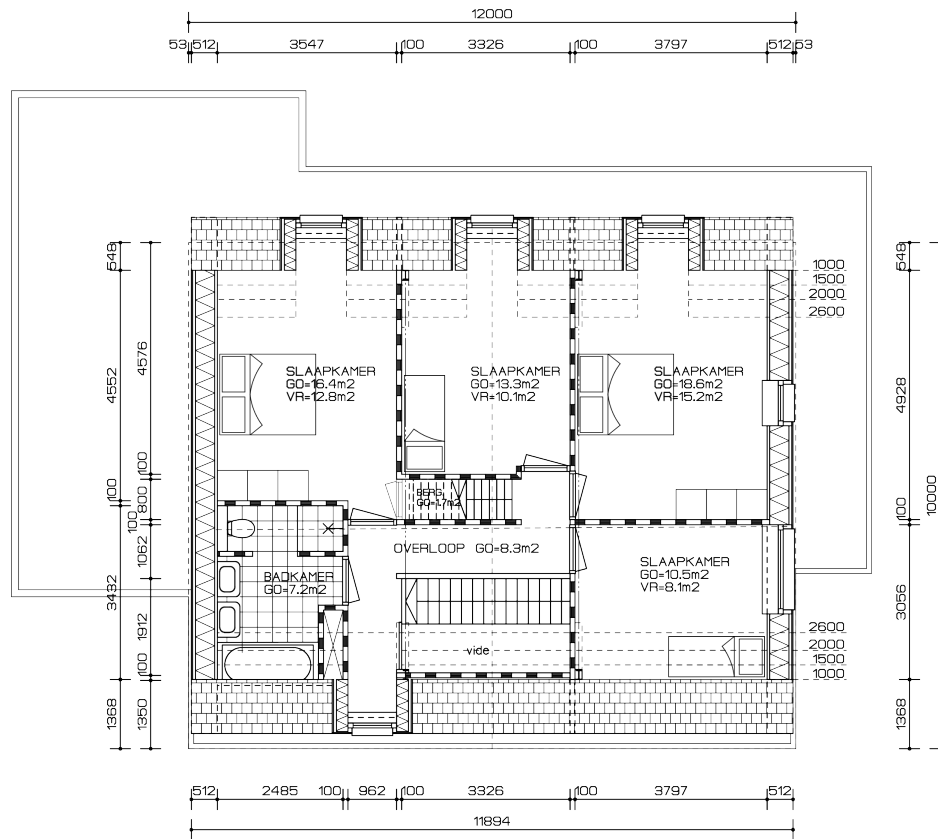


EERSTE VERDIEPING

	HOOFD- GEBOUW	BIJ- GEBOUW	TOTAAL
BEBOUWD OPPERVLAK	120m ²	41.5m ²	161.5m ²
BRUTO VLOEROPPERVLAK			
- begane grond	119.6m ²	41.5m ²	
- verdieping	121.3m ²	-	
- zolder	81m ²	-	
totaal	321.7m ²	41.5m ²	363.2m ²
INHOUD	823.7m ³	132.8m ³	956.5m ³


Duwo-Comfort passiefhuis multistijlontwerp
 schaal: 1/100, blad: 02

Bergerweg 20
 1862 JY Bergen
 T: 072-5895745
 E: info@admiraalstoute.nl
 I: www.admiraalstoute.nl



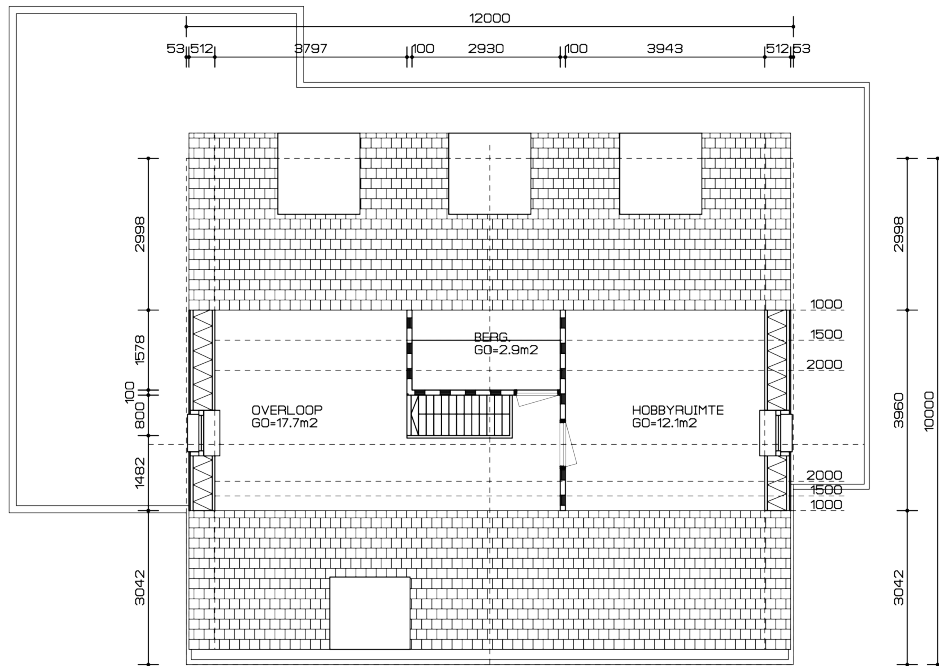

ZOLDER

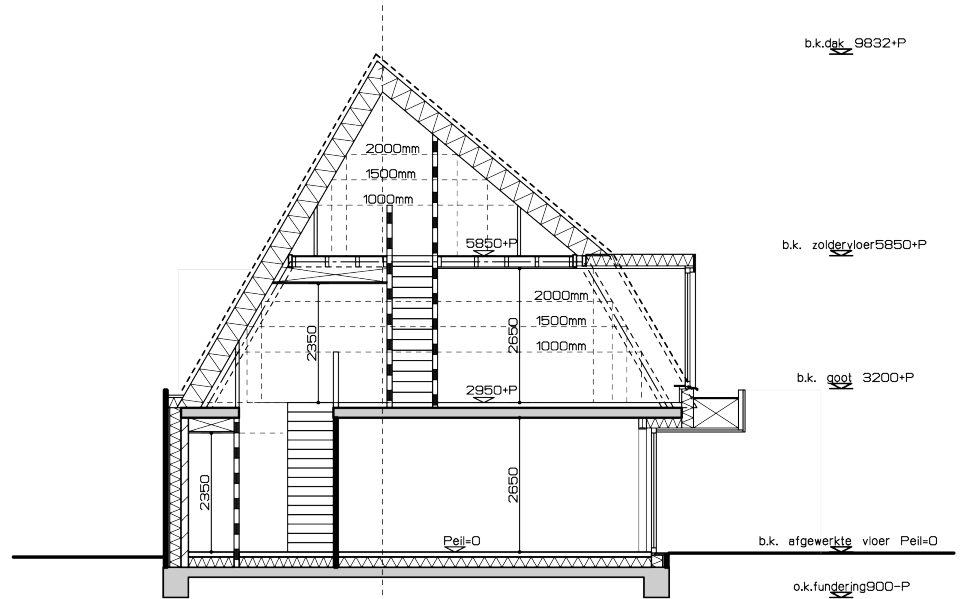


DWARSDOORSNEDE

Duwo-Comfort passiefhuis multistijlontwerp
 schaal: 1/100, blad: 03


Bergerweg 20
 1862 JY Bergen
 T: 072-5895745
 E: info@admiralstoute.nl
 t: www.admiralstoute.nl



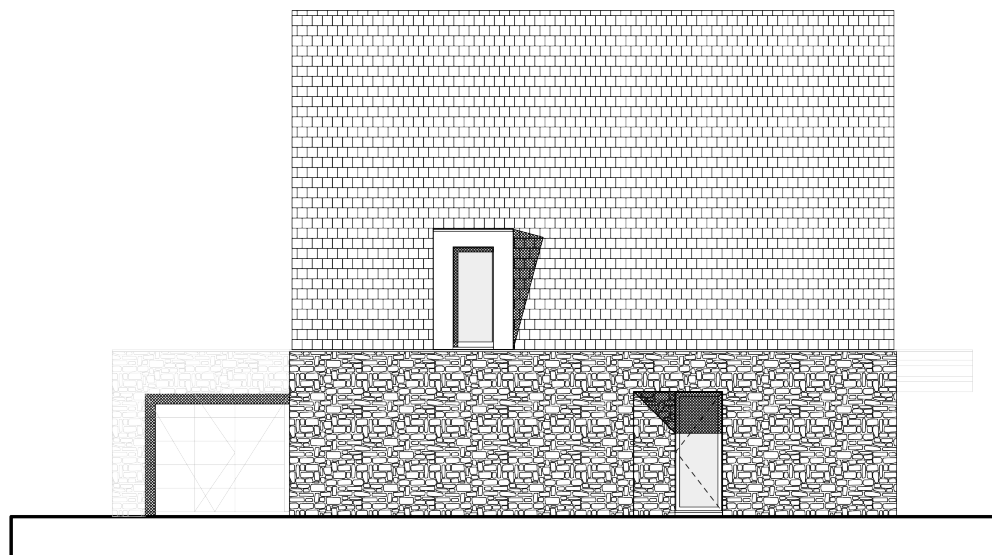


VOORGEVEL (noord)


onderdeel	materiaal
gevel	Metselwerk, diverse formaten
kozijnen	kunststof, merk: internorm, type: thermo 3
boeideel	houten delen, open gevelsysteem, diverse formaten, gebeitst
balkonhekken	veiligheidsglas
dakbedekking	red ceder shingles, onbehandeld bitumen (platte daken)

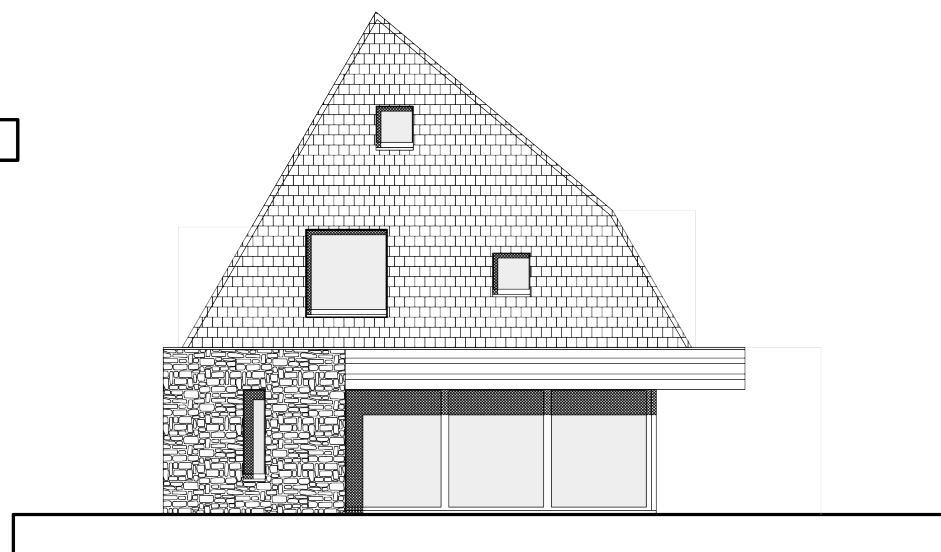

RECHTER ZIJGEVEL (west)

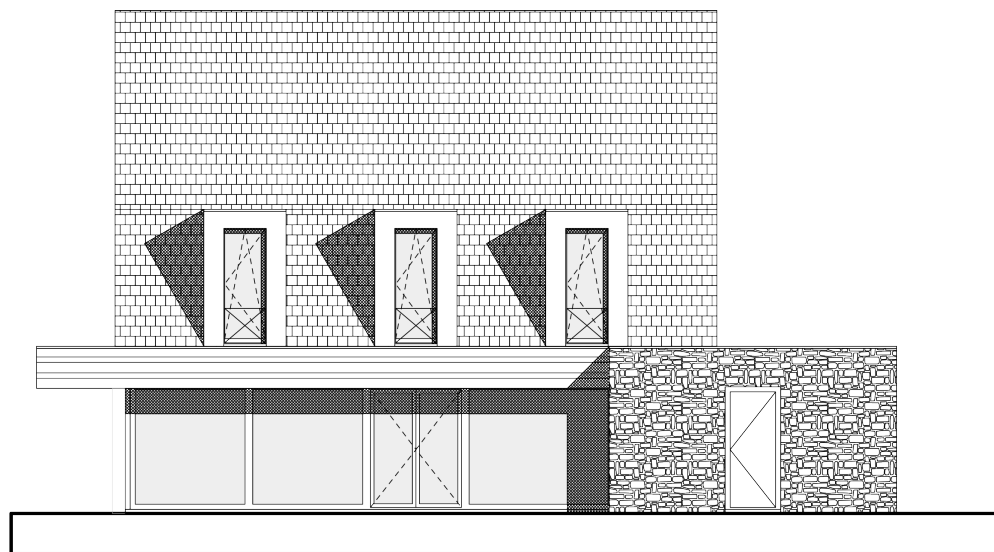

ACHTERGEVEL (zuid)

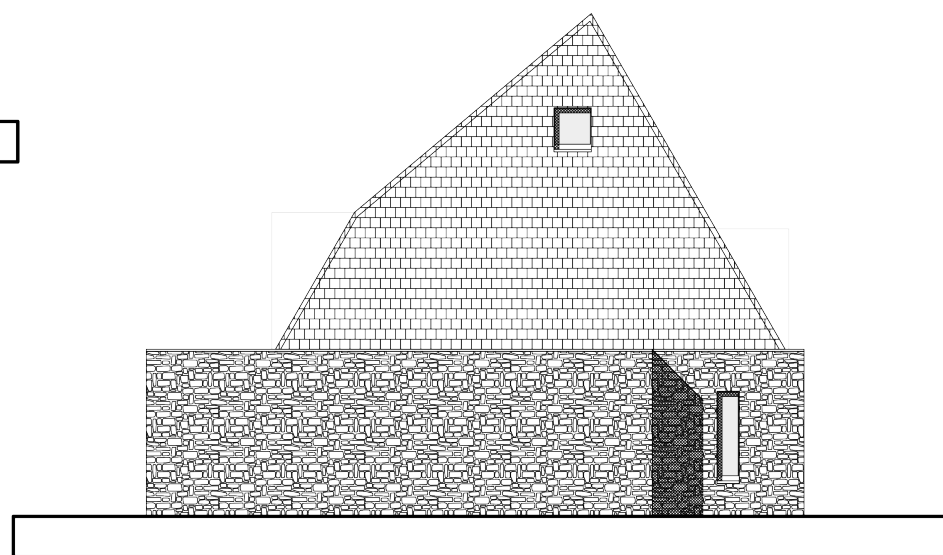

LINKER ZIJGEVEL (oost)